

BODENDOSE TYP A:
2x DD EDV
3x SSD

BODENDOSE TYP B:
2x DD EDV
3x SSD
1x SSD Licht

BODENDOSE TYP C:
2x DD EDV
7x SSD
1x SSD Licht

BODENDOSE TYP D:
3x DD EDV
4x SSD
1x SSD Licht


BODENDOSE TYP E:
3x DD EDV
4x SSD

BODENDOSE TYP F:
4x DD EDV
4x SSD

BODENDOSE TYP G:
2x DD EDV
3x SSD
1x SSD Licht

BODENDOSE TYP H:
1x DD EDV
4x SSD

BODENDOSE TYP I:
1x DD EDV
4x SSD
1x SSD Licht

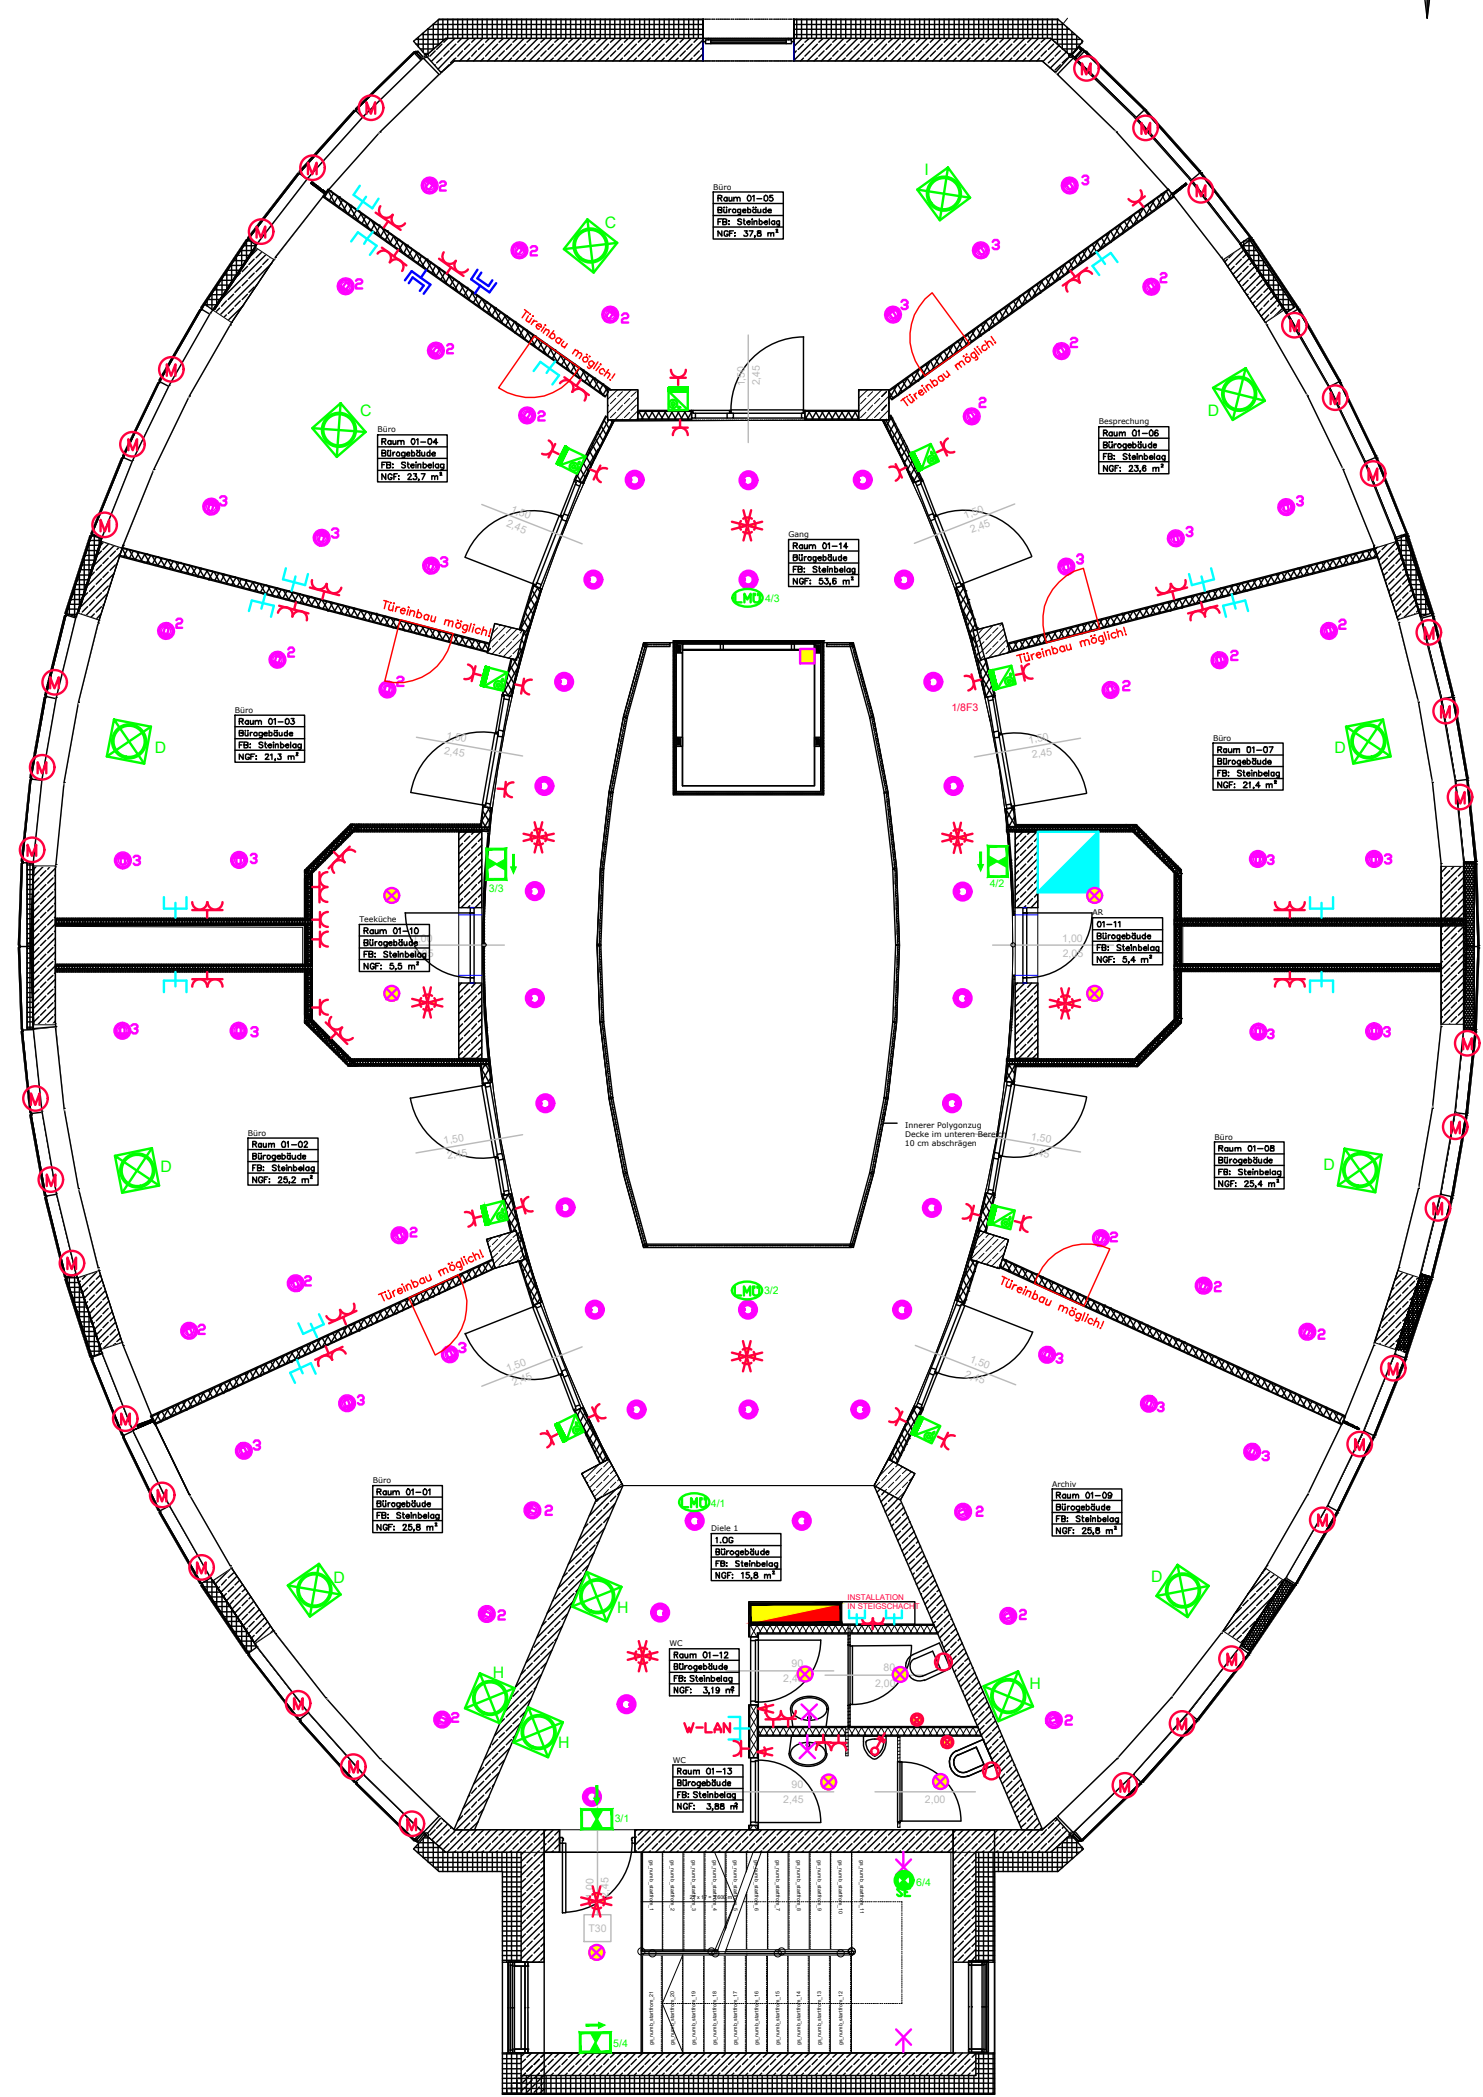

Beilage ./1c

DLZ - Pasching

1.Obergeschoss

Büros

zenodom
immobilienmanagement

Erstellt	Datum	Name	Geprüft	Datum	Name	Maßstab:
	23.03.17	AVD				1:100