



**BODENDOSE TYP A:**  
2x DD EDV  
3x SSD

**BODENDOSE TYP B:**  
2x DD EDV  
3x SSD  
1x SSD Licht

**BODENDOSE TYP C:**  
2x DD EDV  
7x SSD  
1x SSD Licht

**BODENDOSE TYP D:**  
3x DD EDV  
4x SSD  
1x SSD Licht



**BODENDOSE TYP E:**  
3x DD EDV  
4x SSD

**BODENDOSE TYP F:**  
4x DD EDV  
4x SSD

**BODENDOSE TYP G:**  
2x DD EDV  
3x SSD  
1x SSD Licht

**BODENDOSE TYP H:**  
1x DD EDV  
4x SSD

**BODENDOSE TYP I:**  
1x DD EDV  
4x SSD  
1x SSD Licht

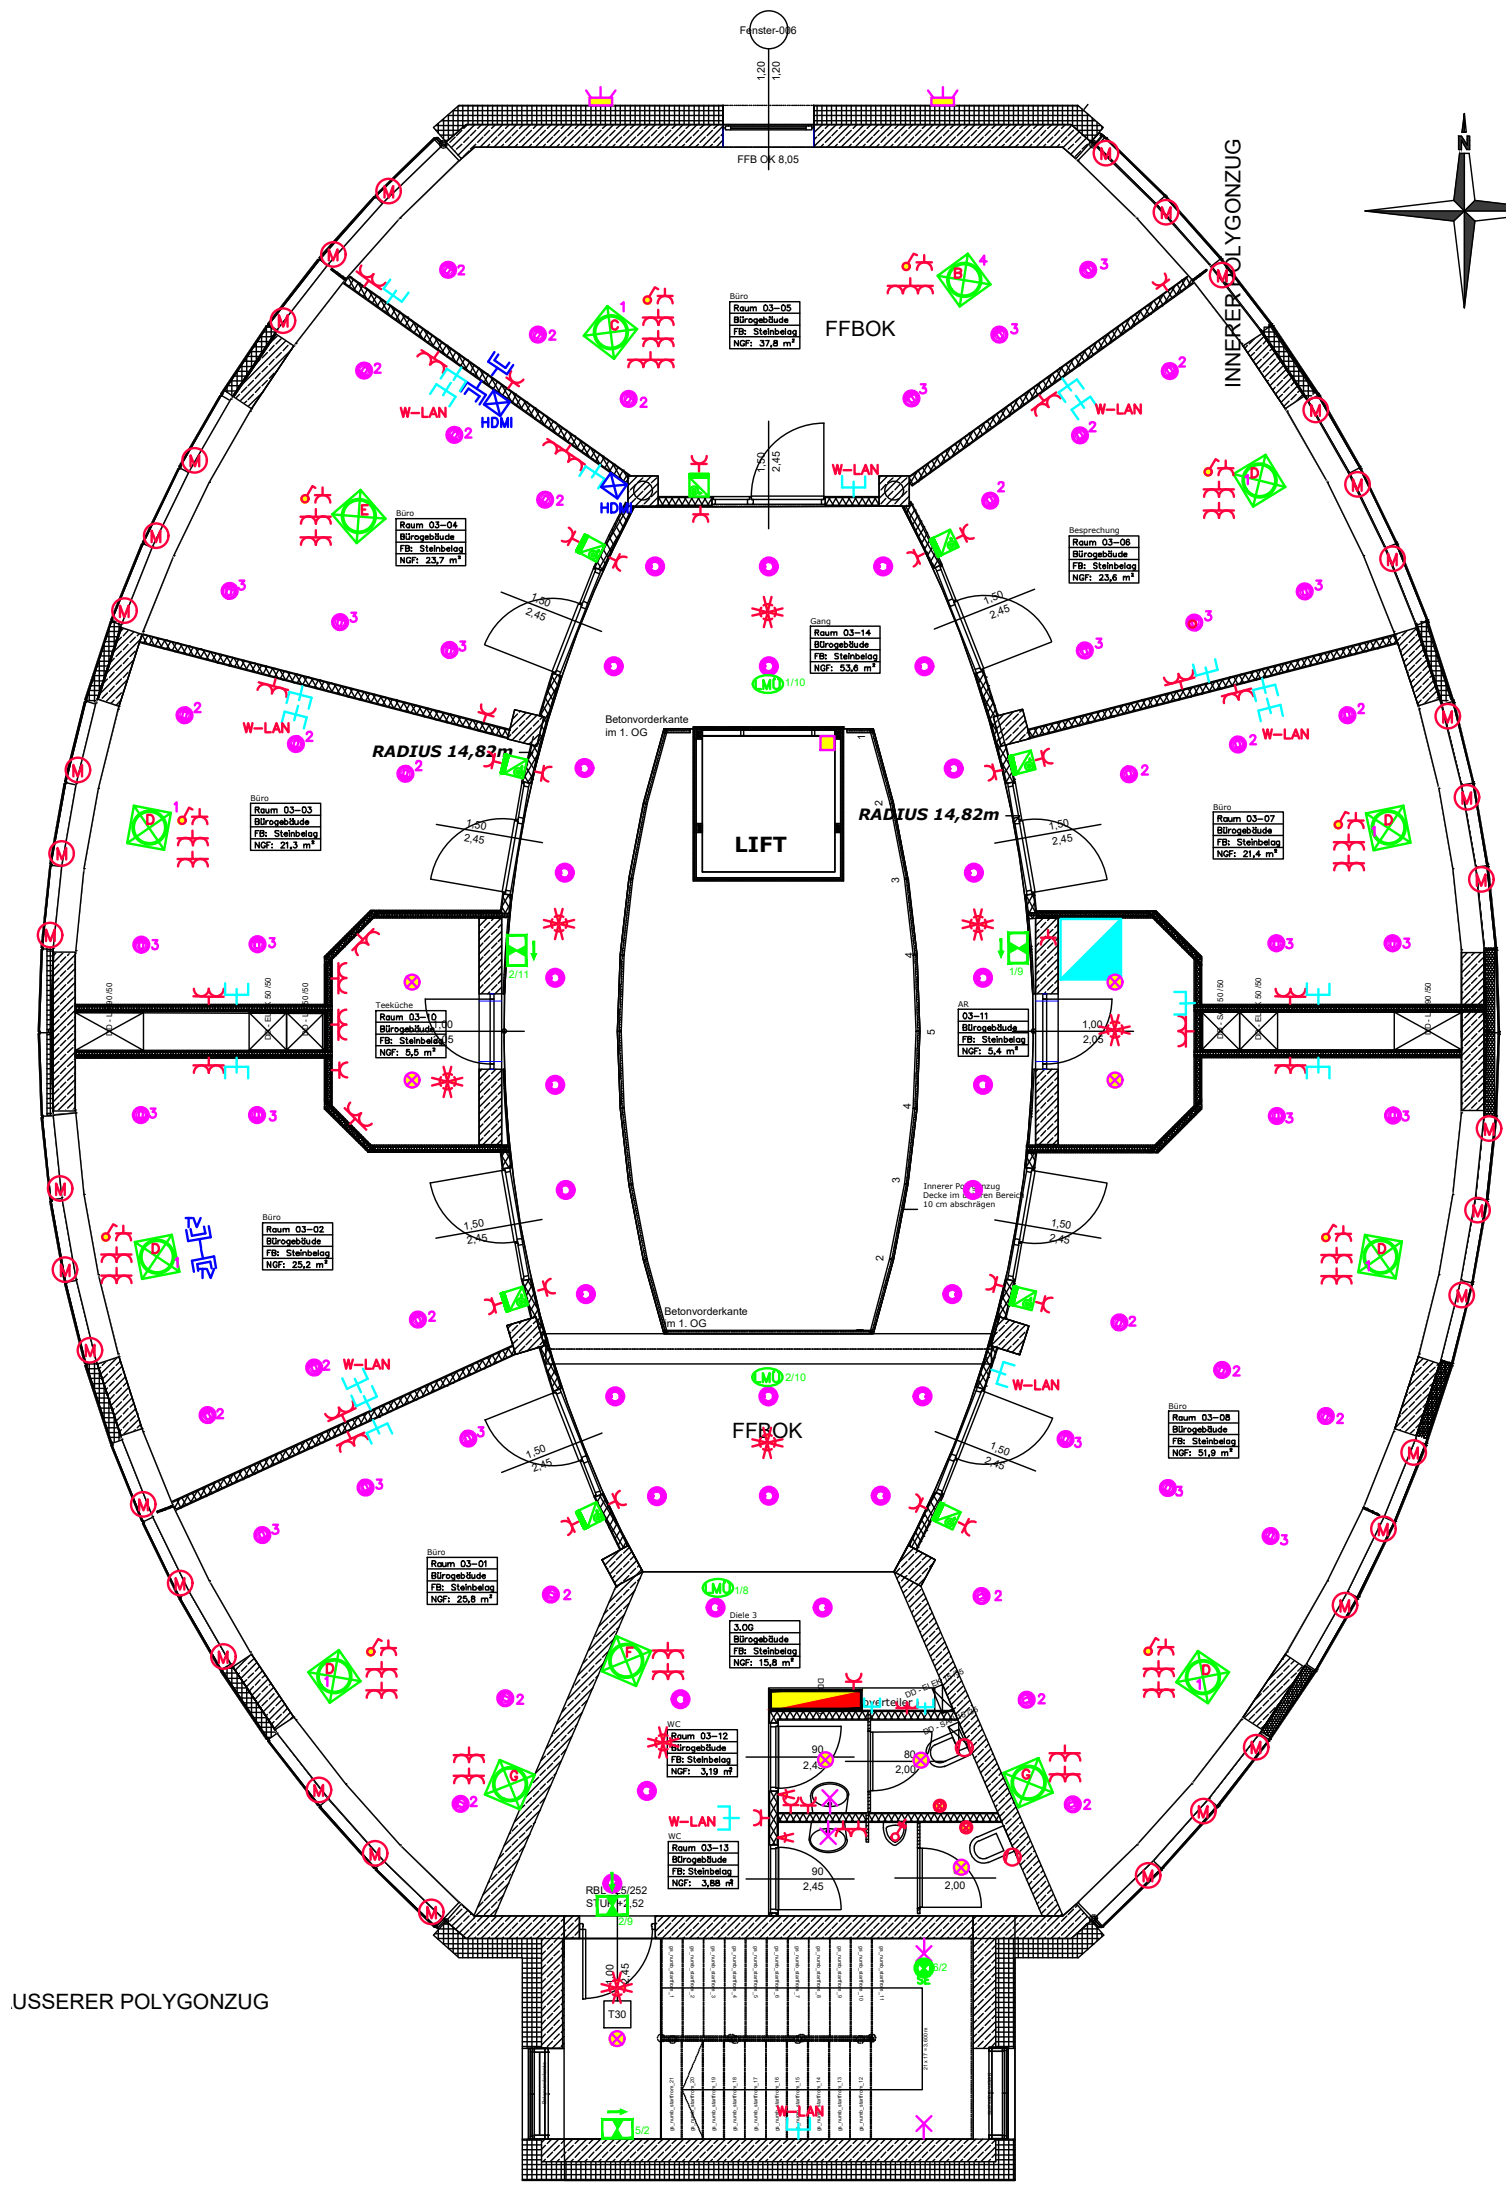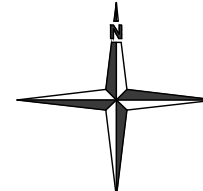

USSERER POLYGONZUG

INNERER POLYGONZUG

Beilage ./1e

DLZ - Pasching

3.Obergeschoss

Büros

**zenodom**  
immobilienmanagement

Erstellt	Datum	Name	Geprüft	Datum	Name	Maßstab:	1:100
	23.03.17	AVD					