



BODENDOSE TYP A:
2x DD EDV
3x SSD

BODENDOSE TYP B:
2x DD EDV
3x SSD
1x SSD Licht

BODENDOSE TYP C:
2x DD EDV
7x SSD
1x SSD Licht

BODENDOSE TYP D:
3x DD EDV
4x SSD
1x SSD Licht



BODENDOSE TYP E:
3x DD EDV
4x SSD

BODENDOSE TYP F:
4x DD EDV
4x SSD

BODENDOSE TYP G:
2x DD EDV
3x SSD
1x SSD Licht

BODENDOSE TYP H:
1x DD EDV
4x SSD

BODENDOSE TYP I:
1x DD EDV
4x SSD
1x SSD Licht

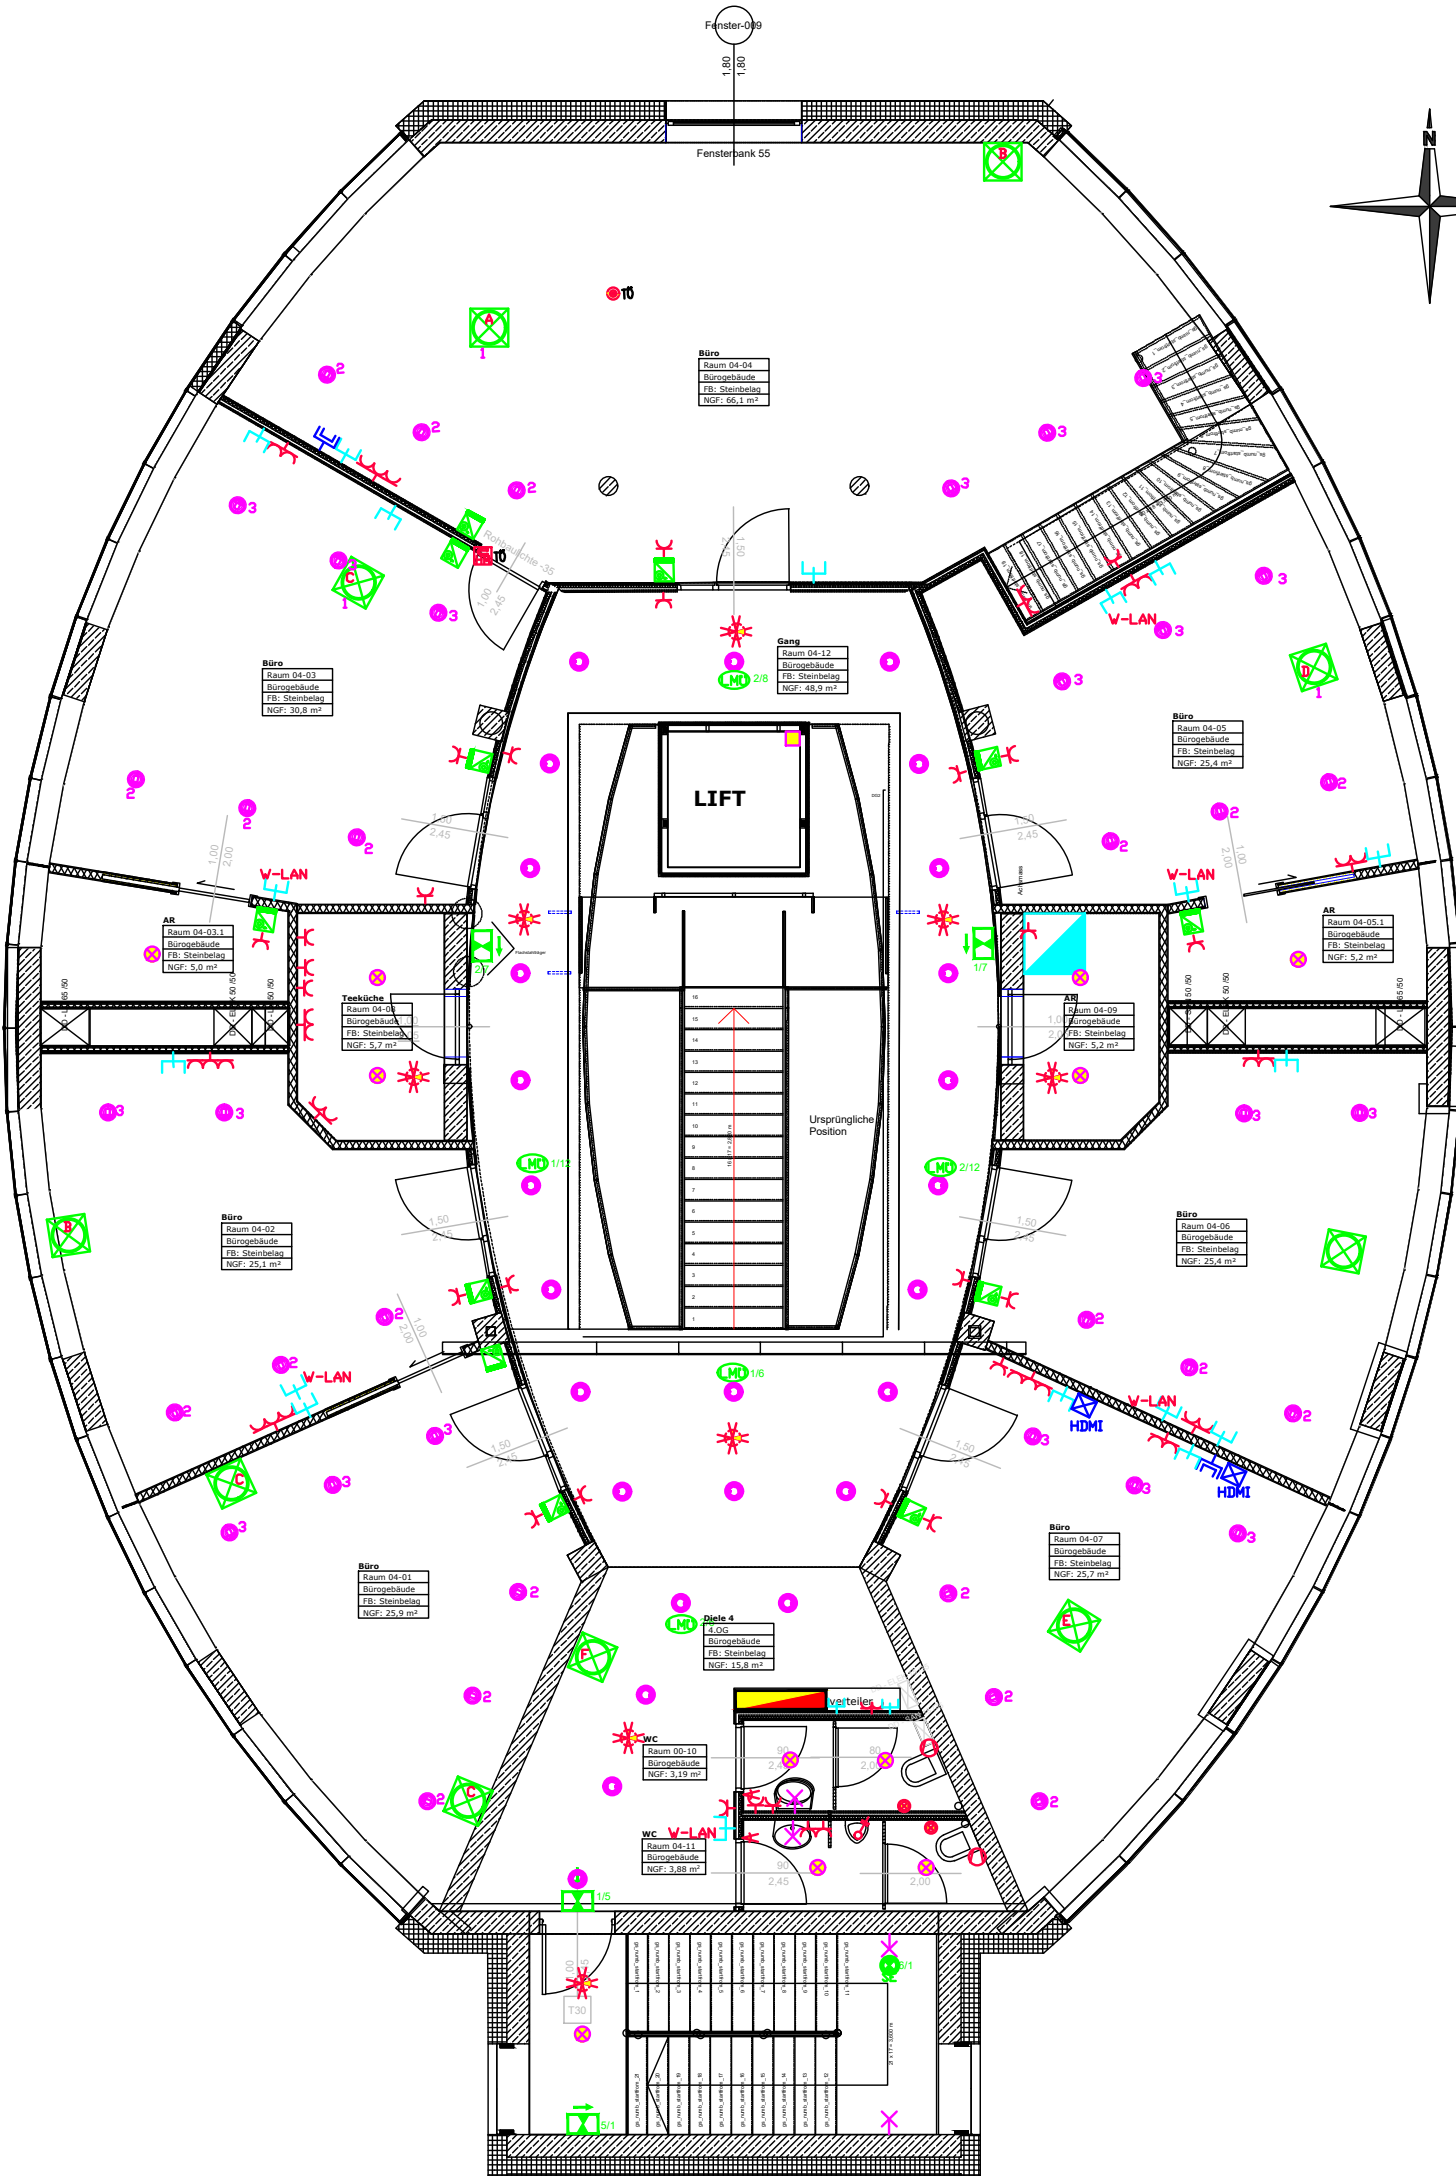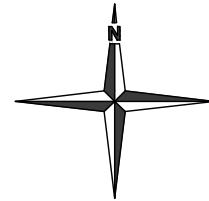

Beilage ./1f

DLZ - Pasching

4.Obergeschoss

Büros

zenodom
immobilienmanagement

| Erstellt | Datum | Name | Geprüft | Datum | Name | Maßstab: |
|----------|----------|------|---------|-------|------|----------|
| | 23.03.17 | AVD | | | | 1:100 |