


- ⊗ **BODENDOSE TYP A:**  
2x DD EDV  
3x SSD
- BODENDOSE TYP B:**  
2x DD EDV  
3x SSD  
1x SSD Licht
- BODENDOSE TYP C:**  
2x DD EDV  
7x SSD  
1x SSD Licht
- BODENDOSE TYP D:**  
3x DD EDV  
4x SSD  
1x SSD Licht
- BODENDOSE TYP E:**  
3x DD EDV  
4x SSD
- BODENDOSE TYP F:**  
4x DD EDV  
4x SSD
- BODENDOSE TYP G:**  
2x DD EDV  
3x SSD  
1x SSD Licht
- BODENDOSE TYP H:**  
1x DD EDV  
4x SSD
- BODENDOSE TYP I:**  
1x DD EDV  
4x SSD  
1x SSD Licht

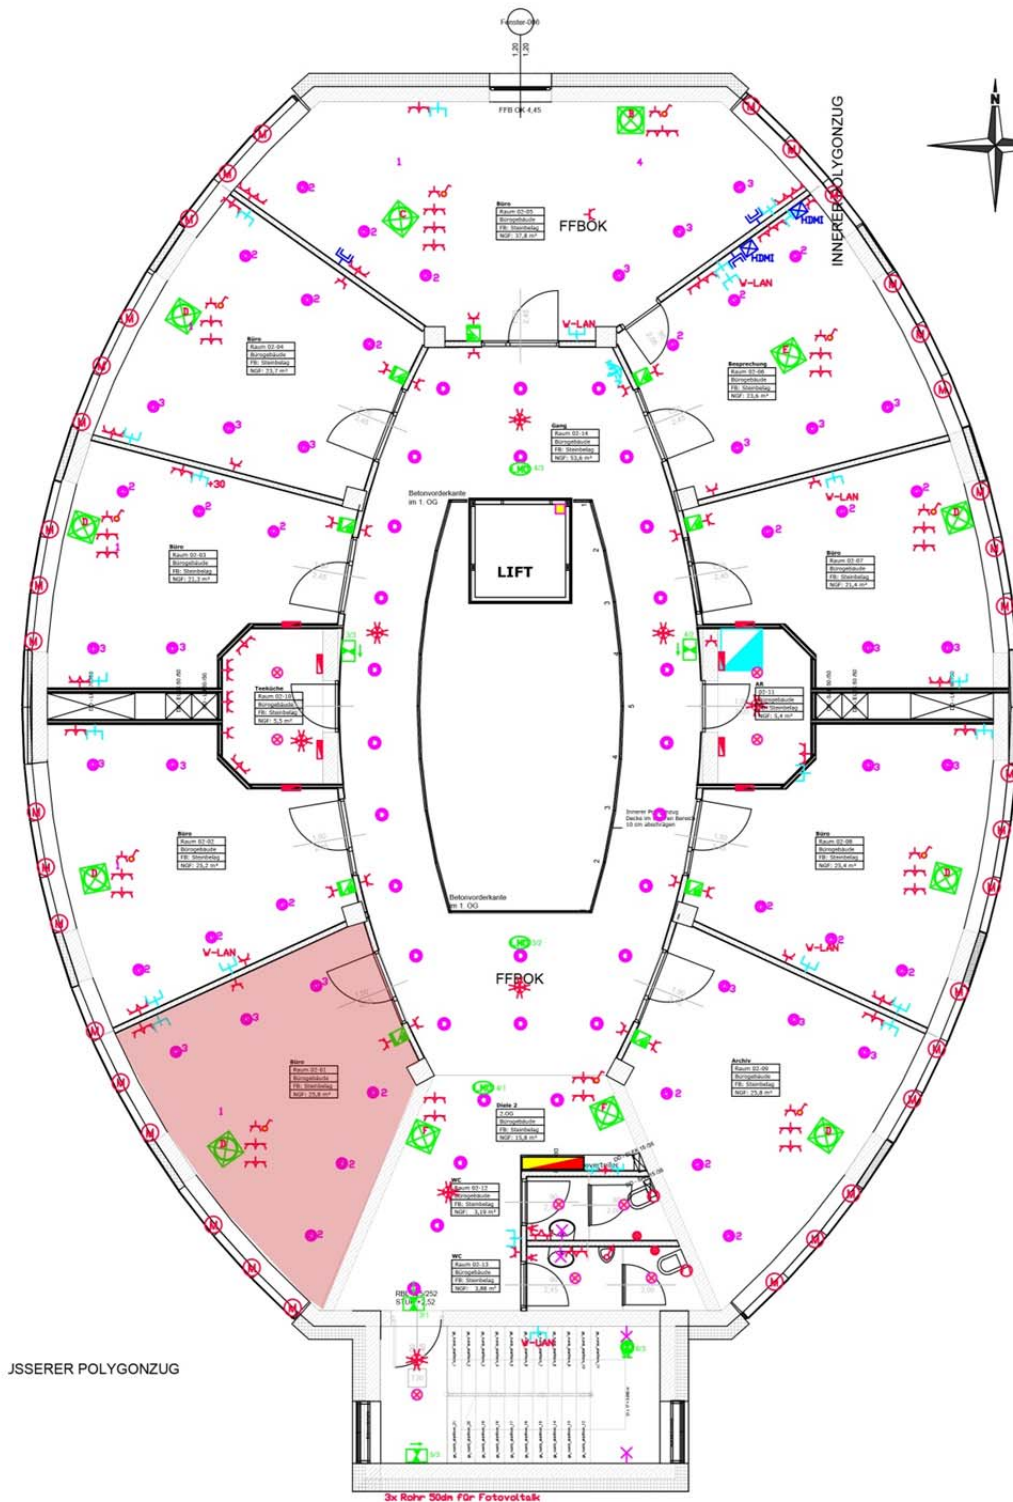

JSSERER POLYGONZUG

Beilage ./1d

DLZ - Pasching

2.Obergeschoss

Büros

**zenodom**  
immobilienmanagement

Erstellt	Datum	Name	Geprüft	Datum	Name	Maßstab:
	23.03.17	AVD				1:100