


- ⊠ **BODENDOSE TYP A:**  
2x DD EDV  
3x SSD
- BODENDOSE TYP B:**  
2x DD EDV  
3x SSD  
1x SSD Licht
- BODENDOSE TYP C:**  
2x DD EDV  
7x SSD  
1x SSD Licht
- BODENDOSE TYP D:**  
3x DD EDV  
4x SSD  
1x SSD Licht
- BODENDOSE TYP E:**  
3x DD EDV  
4x SSD
- BODENDOSE TYP F:**  
4x DD EDV  
4x SSD
- BODENDOSE TYP G:**  
2x DD EDV  
3x SSD  
1x SSD Licht
- BODENDOSE TYP H:**  
1x DD EDV  
4x SSD
- BODENDOSE TYP I:**  
1x DD EDV  
4x SSD  
1x SSD Licht

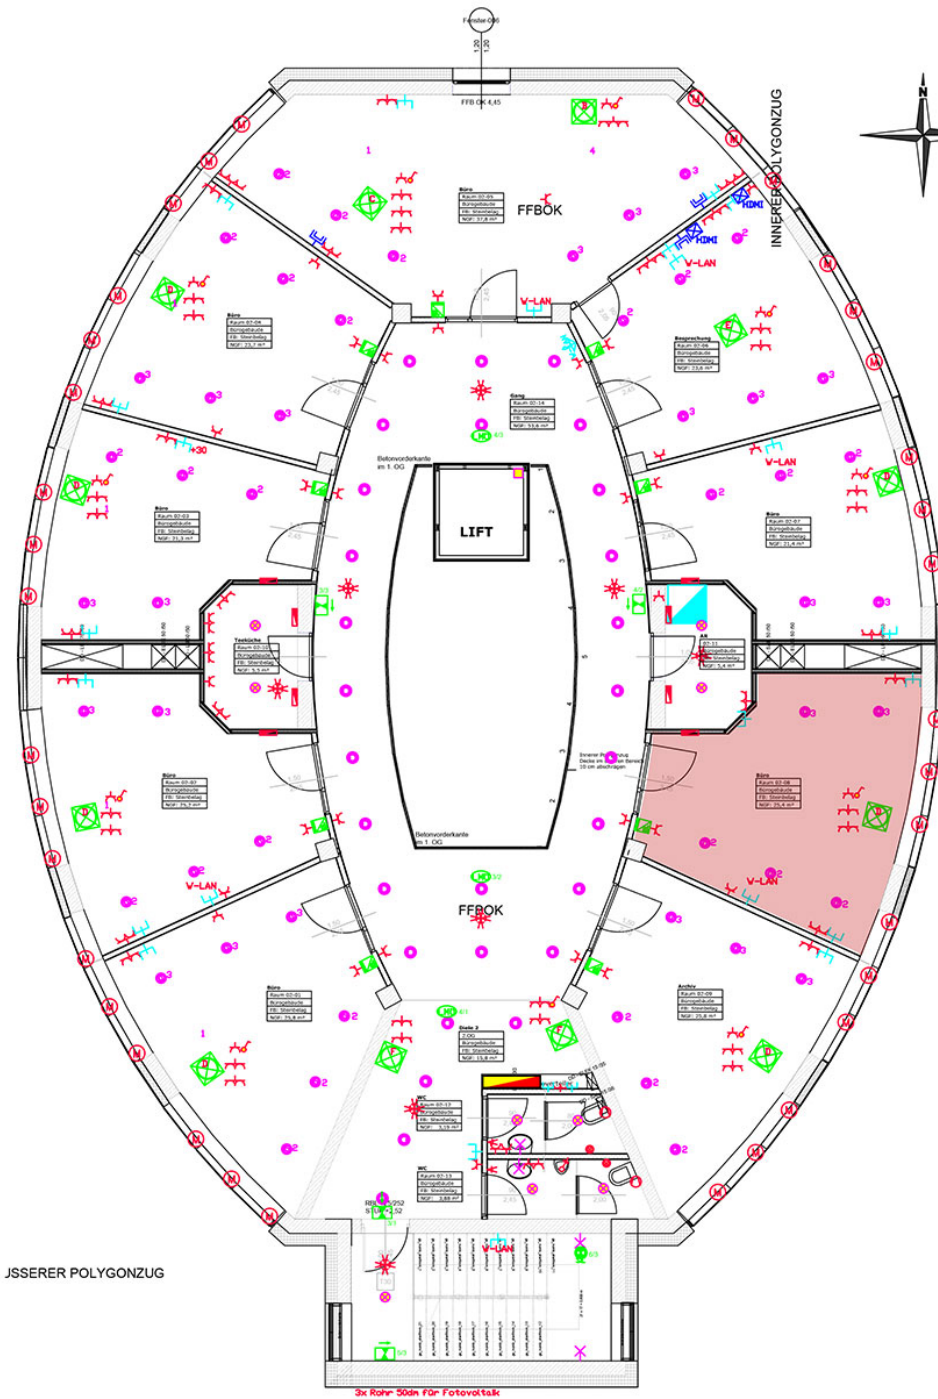

Beilage ./1d

DLZ - Pasching

2.Obergeschoss

Büros

Erstellt Datum Name Geprüft Datum Name Maßstab: 1:100

23.03.17 A/VG

**zenodom**  
immobilienmanagement