

 **BODENDOSE TYP A:**
 2x DD EDV
 3x SSD

BODENDOSE TYP B:
 2x DD EDV
 3x SSD
 1x SSD Licht

BODENDOSE TYP C:
 2x DD EDV
 7x SSD
 1x SSD Licht

BODENDOSE TYP D:
 3x DD EDV
 4x SSD
 1x SSD Licht


BODENDOSE TYP E:
 3x DD EDV
 4x SSD

BODENDOSE TYP F:
 4x DD EDV
 4x SSD

BODENDOSE TYP G:
 2x DD EDV
 3x SSD
 1x SSD Licht

BODENDOSE TYP H:
 1x DD EDV
 4x SSD

BODENDOSE TYP I:
 1x DD EDV
 4x SSD
 1x SSD Licht

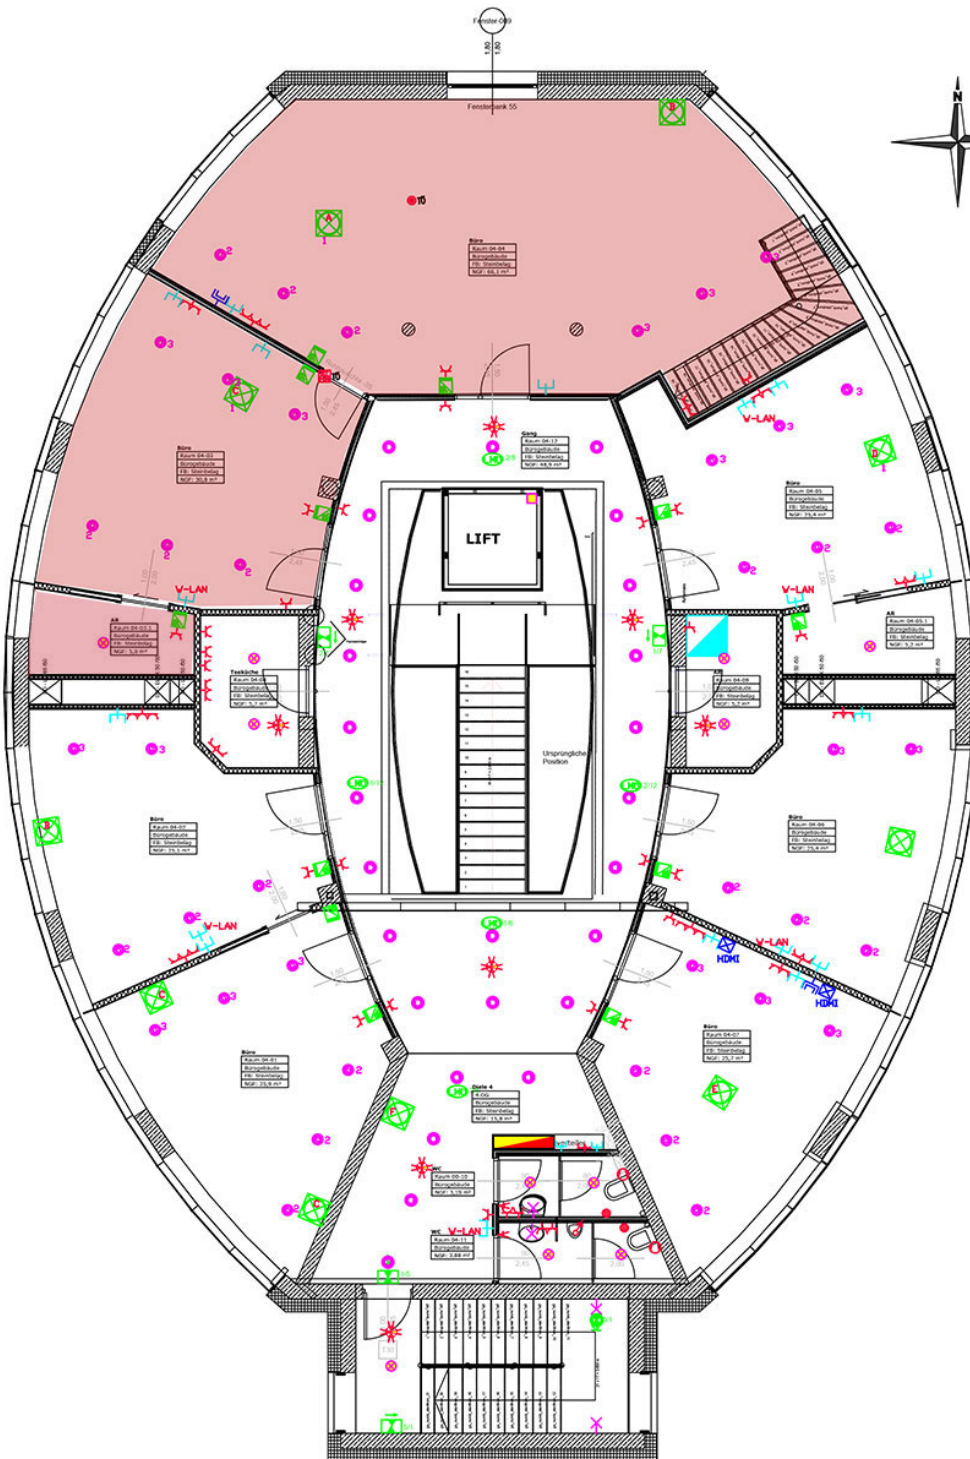

Beilage ./1f

DLZ - Pasching

4. Obergeschoss

Büros

Erstellt Datum Name Geprüft Datum Name Maßstab: 1:100


 immobilienmanagement